


T01
ΟΨΗ

T02
ΤΟΜΗ

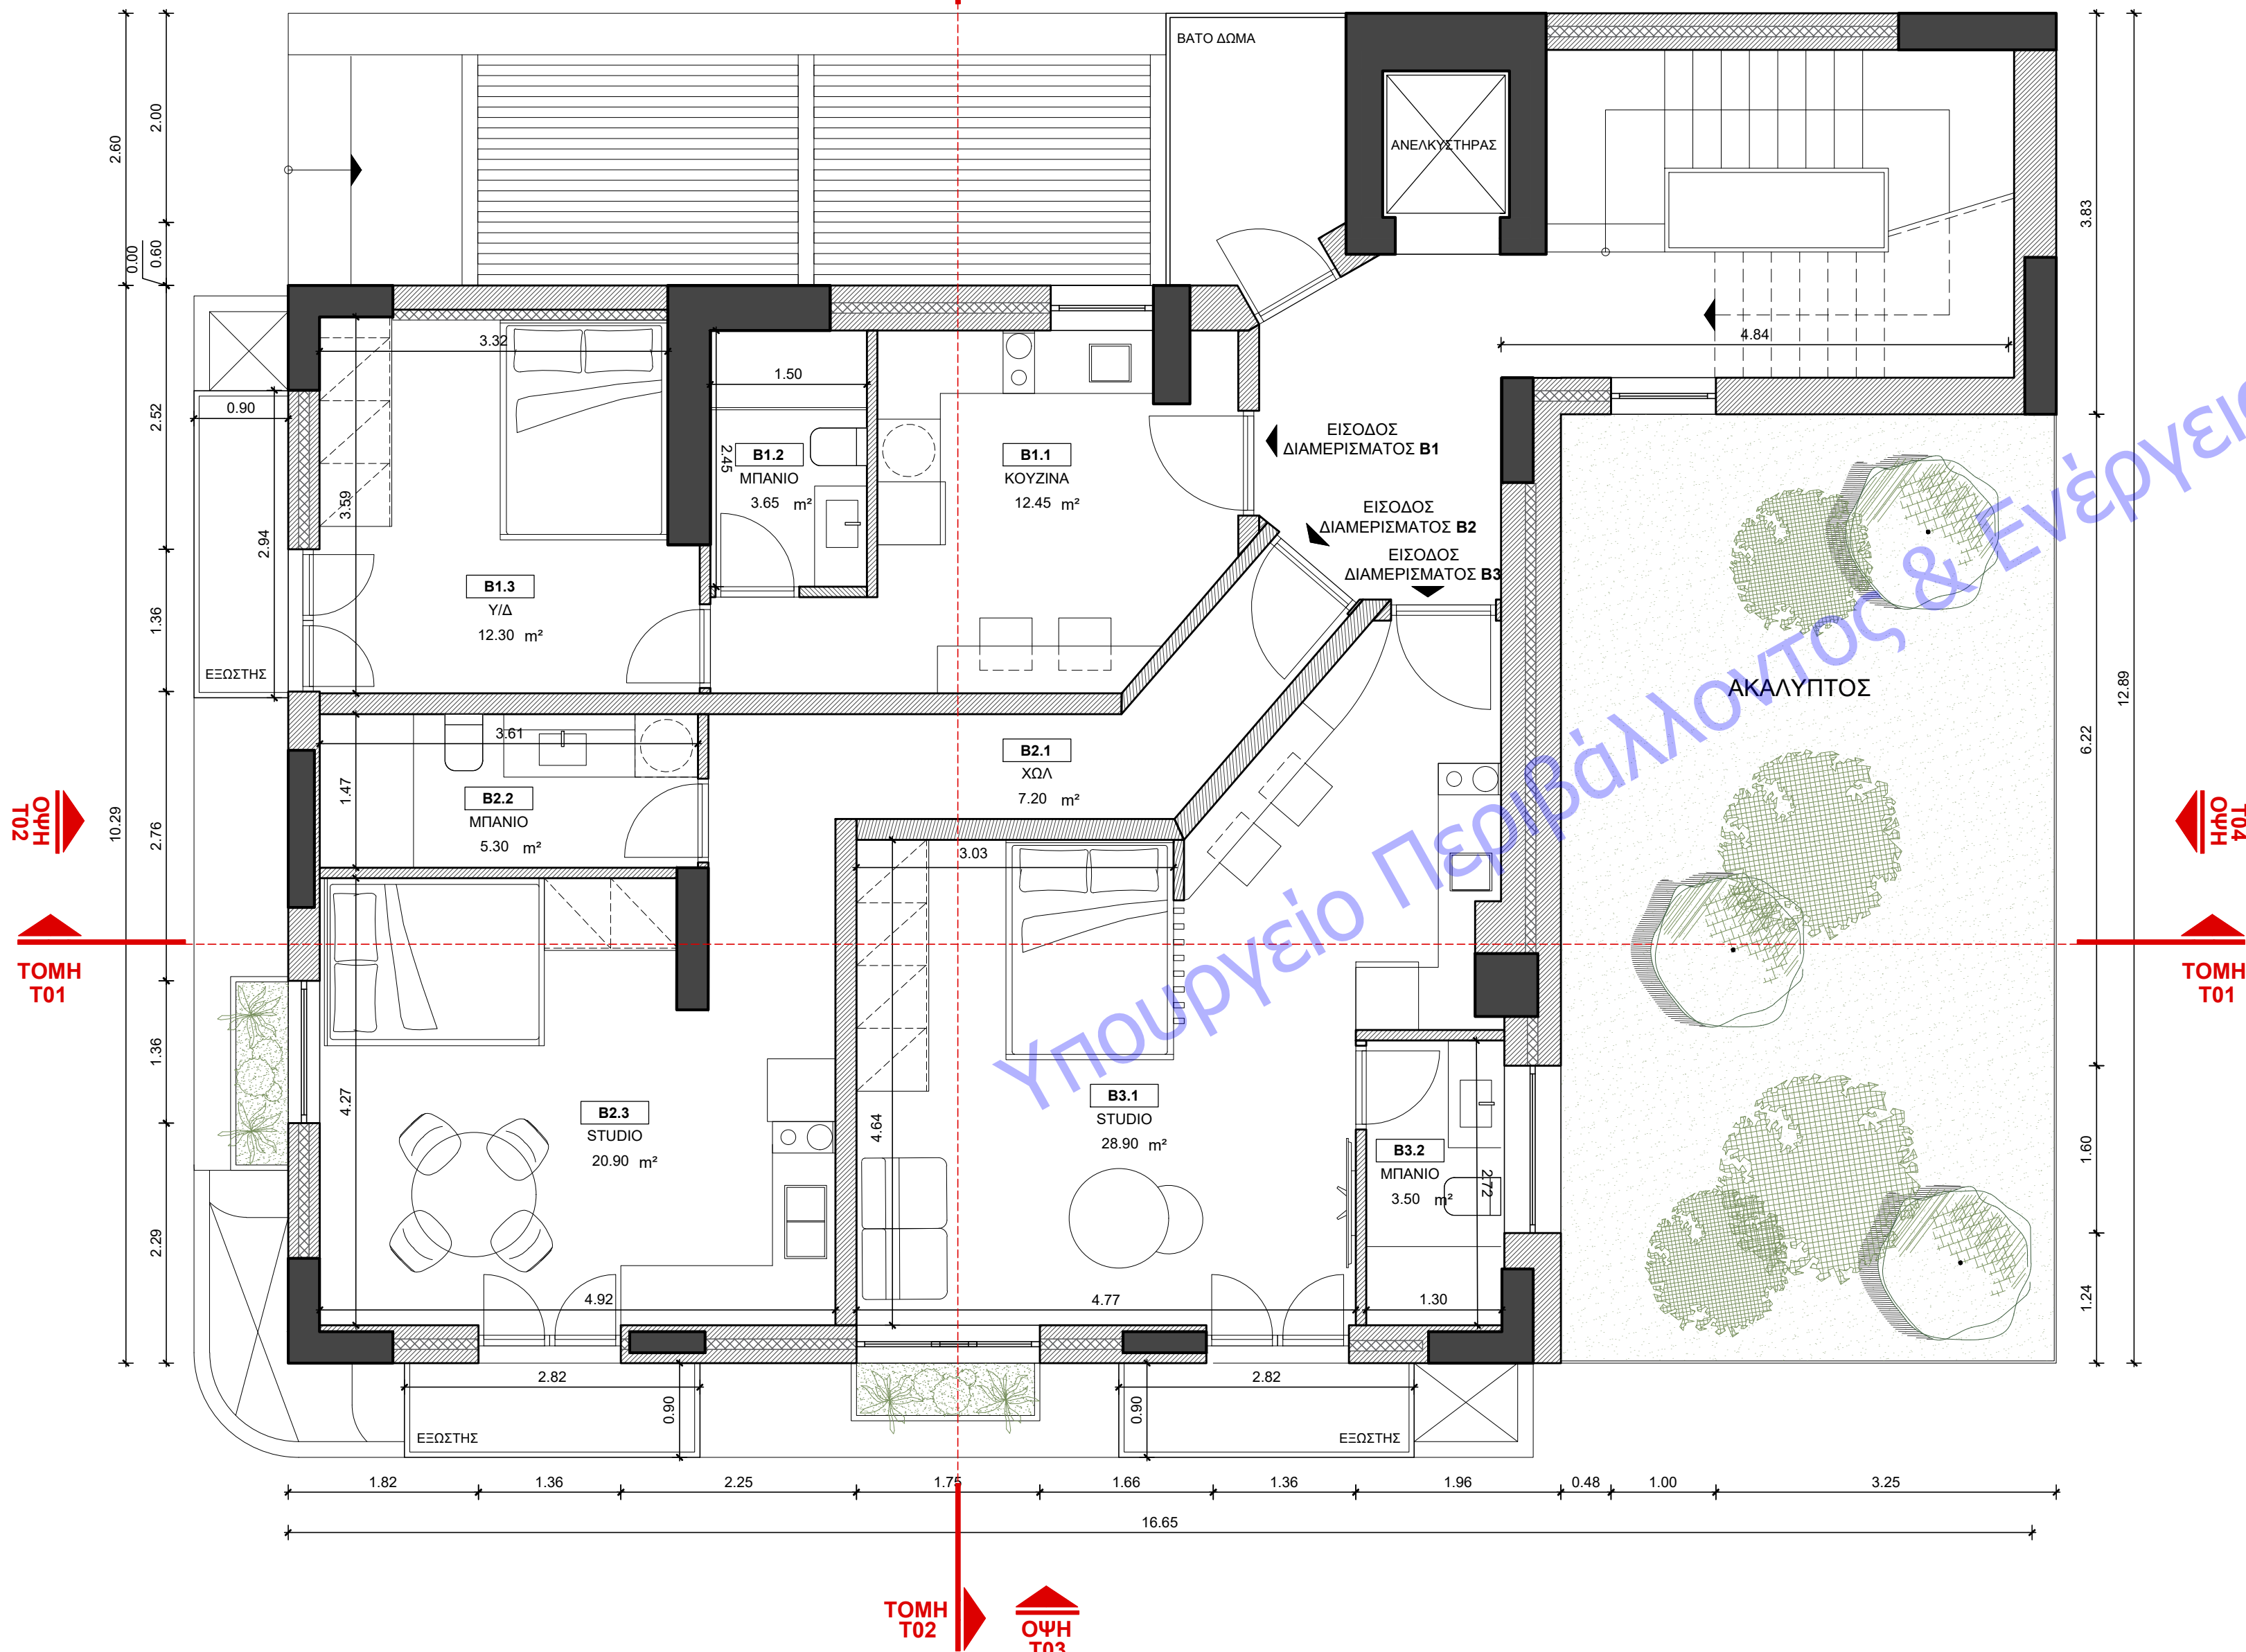

T02
ΟΨΗ

T01
ΤΟΜΗ

T04
ΟΨΗ

T01
ΤΟΜΗ

T02
ΤΟΜΗ

ΟΨΗ
T03



ΑΡΧΙΤΕΚΤΟΝΙΚΗ ΜΕΛΕΤΗ

ΚΑΡΑΜΕΣΙΝΗΣ ΝΙΚΟΛΑΟΣ Αρχιτέκτονας Μηχ.
ΠΑΝΕΠΙΣΤΗΜΙΟΥ De Montfort University

ΜΙΛΤΙΑΔΟΥ 15, 15562 ΧΟΛΑΡΓΟΣ
ΤΗΛ. +30 210 6538340 - MOBILE +30 6906572995

ΜΙΛΤΙΑΔΟΥ STR 15 - HOLARGOS
E-mail: rteco.office@gmail.com

ΕΡΓΟΔΟΤΗΣ : ZINTRO CONSTRUCTIONS ΜΟΝΟΠΡΟΣΩΠΗ ΙΚΕ

ΕΡΓΟ : ΑΛΛΑΓΗ ΧΡΗΣΗΣ ΥΦΙΣΤΑΜΕΝΟΥ ΠΕΝΤΑΩΡΟΦΟΥ ΕΠΑΓΓΕΛΜΑΤΙΚΟΥ ΚΤΙΡΙΟΥ ΜΕΤ' ΥΠΟΓΕΙΟΥ ΣΕ ΚΑΤΟΙΚΙΕΣ ΚΑΙ ΕΠΕΜΒΑΣΕΙΣ ΣΤΙΣ ΟΨΕΙΣ

ΘΕΣΗ : ΠΙΤΥΟΥΝΤΟΣ 4 & ΦΑΡΚΑΔΟΝΟΣ - Ο.Τ. 96115
ΔΙΑΜΕΡΙΣΜΑ 5 -ΡΙΖΟΥΠΟΛΗ , ΔΗΜΟΣ ΑΘΗΝΑΙΩΝ, ΚΕΝΤΡΙΚΟΣ ΤΟΜΕΑΣ ΑΘΗΝΩΝ , ΠΕΡΙΓΕΡΕΙΑ ΑΤΤΙΚΗΣ

ΜΕΛΕΤΗΤΗΣ : ΚΑΡΑΜΕΣΙΝΗΣ ΝΙΚΟΛΑΟΣ
ΑΡΧΙΤΕΚΤΩΝ ΜΗΧΑΝΙΚΟΣ

ΘΕΜΑ ΣΧΕΔΙΟΥ : ΚΑΤΟΨΗ Β' ΟΡΟΦΟΥ

Αρ. Σχεδίου
A04

ΧΡΟΝΟΣ ΜΕΛΕΤΗΣ : ΙΟΥΛΙΟΣ 2025

ΚΛΙΜΑΚΑ : 1:50

ΝΙΚΟΛΑΟΣ Ν. ΚΑΡΑΜΕΣΙΝΗΣ
ΔΙΠΛ. ΑΡΧΙΤΕΚΤΩΝ ΜΗΧΑΝΙΚΟΣ
De Montfort University
ΜΕΛΟΣ ΤΕΕ - ΑΡΙΘΜΟΣ ΜΗΤΡΩΟΥ 12 6777
ΤΖΑΚΙΩΝ 5 - ΠΑΛΛΗΝΗ, ΤΗΛ: 6906 572995
ΑΦΜ: 112135828 - ΔΟΥ: ΠΑΛΛΗΝΗΣ

ΥΠΟΓΡΑΦΗ ΣΦΡΑΓΙΔΑ ΜΗΧΑΝΙΚΟΥ

ΕΓΚΡΙΣΗ