

ΟΡΙΟ Α-Β


ΟΡΙΟ Ζ-Ε

ΟΡΙΟ Β-Ε

ΟΡΙΟ Α-Ζ



ΟΨΗ Τ01 [ΝΟΤΙΑ]

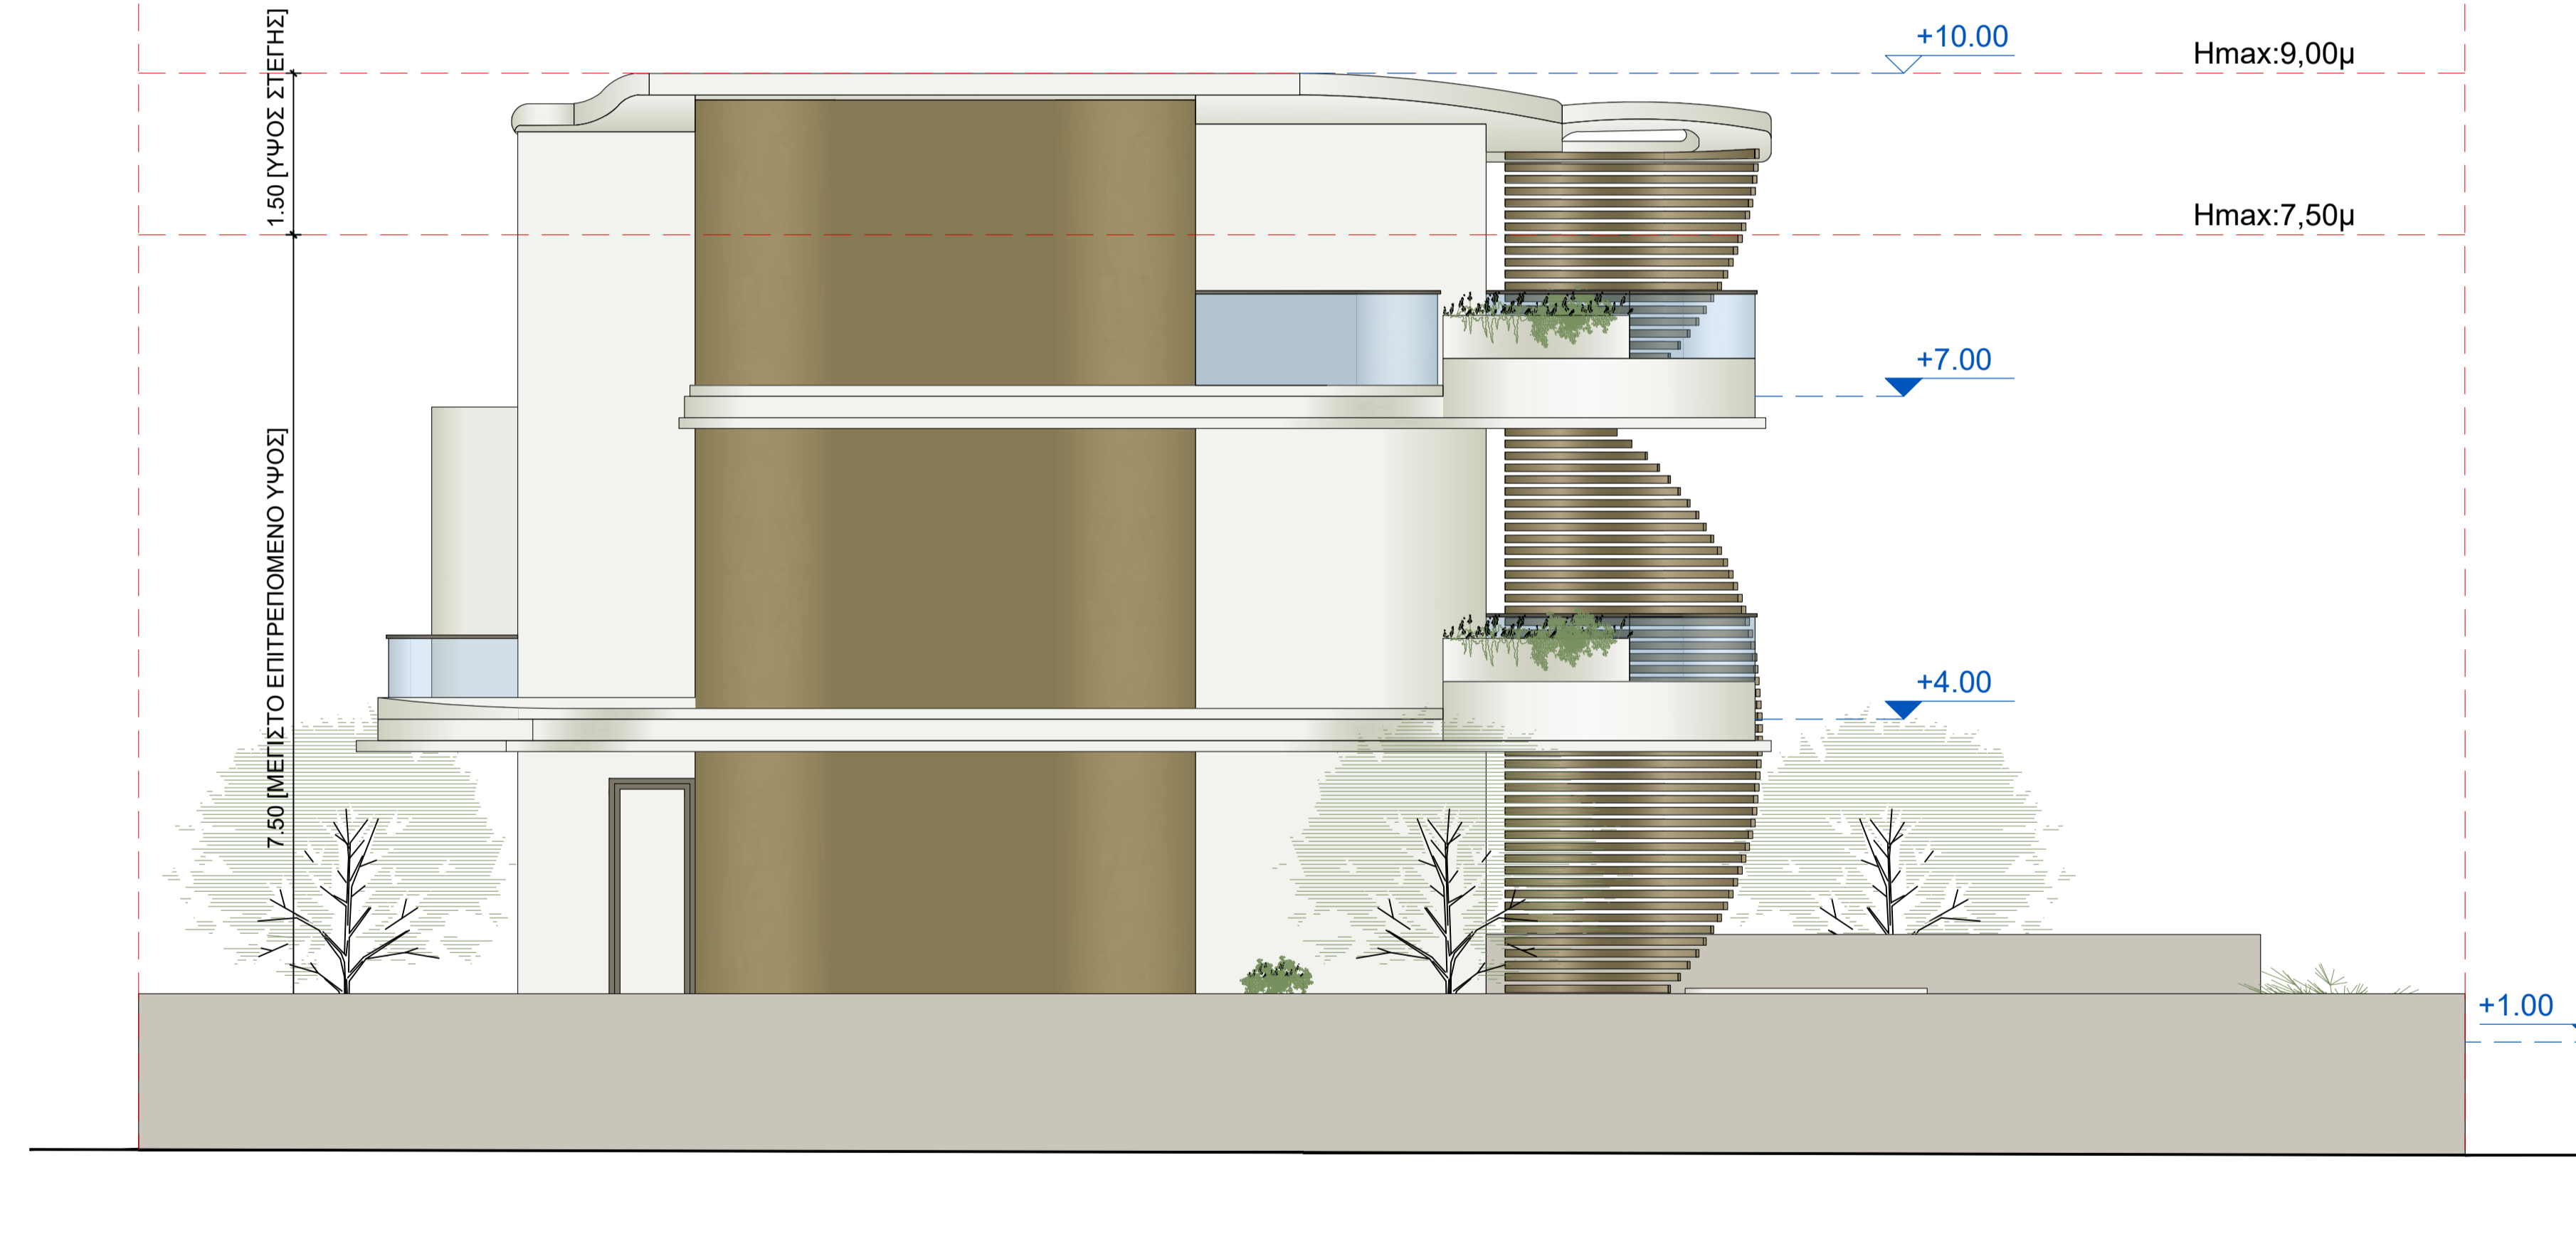

ΟΨΗ Τ04 [ΔΥΤΙΚΗ]



ΑΡΧΙΤΕΚΤΟΝΙΚΗ ΜΕΛΕΤΗ

ΚΑΡΑΜΕΣΙΝΗΣ ΝΙΚΟΛΑΟΣ Αρχιτέκτονας Μηχ.  
ΠΑΝΕΠΙΣΤΗΜΙΟΥ De Montfort University

ΜΙΛΤΙΑΔΟΥ 15, 15562 ΧΟΛΑΡΓΟΣ  
ΤΗΛ. +30 210 6538340 - MOBILE +30 6906572995

ΜΙΛΤΙΑΔΟΥ STR 15 - ΗΟΛΑΡΓΟΣ  
E-mail: rteco.office@gmail.com

ΕΡΓΟΔΟΤΗΣ : ΖΙΝΤΡΟΣ ΑΝΕΣΤΗΣ  
ΚΑΤΟΥΝΑ ΕΛΒΙΡΑ

ΕΡΓΟ : ΑΝΕΓΕΡΣΗ ΔΥΟ ΑΝΕΞΑΡΤΗΤΩΝ ΔΙΩΡΟΦΩΝ ΚΑΤΟΙΚΙΩΝ ΜΕ ΣΟΦΙΤΑ  
ΚΑΙ ΚΟΛΥΜΒΗΤΙΚΕΣ ΔΕΞΑΜΕΝΕΣ

ΘΕΣΗ : ΟΔΟΣ ΛΕΩΝΙΔΑ & ΕΓΚΕΚΡΙΜΕΝΟΙ ΠΕΖΟΔΡΟΜΟΙ - Ο.Τ.5Α -  
Ιδιοκτησία (04) - Π.Ε. "ΛΑΓΟΝΗΣΙ - ΚΙΤΕΖΑ" ΤΗΣ ΔΗΜΟΤΙΚΗΣ  
ΕΝΟΤΗΤΑΣ ΚΑΛΥΒΙΩΝ ΤΟΥ ΔΗΜΟΥ ΣΑΡΩΝΙΚΟΥ

ΜΕΛΕΤΗΤΗΣ : ΚΑΡΑΜΕΣΙΝΗΣ ΝΙΚΟΛΑΟΣ  
ΑΡΧΙΤΕΚΤΩΝ ΜΗΧΑΝΙΚΟΣ

ΘΕΜΑ ΣΧΕΔΙΟΥ : ΟΨΗ Τ01 & Τ04  
Αρ. Σχεδίου  
**A05**

ΧΡΟΝΟΣ ΜΕΛΕΤΗΣ : ΙΑΝΟΥΑΡΙΟΣ 2026  
ΚΛΙΜΑΚΑ : 1:50

**ΝΙΚΟΛΑΟΣ Γ. ΚΑΡΑΜΕΣΙΝΗΣ**  
ΔΙΠΛ. ΑΡΧΙΤΕΚΤΩΝ ΜΗΧΑΝΙΚΟΣ  
De Montfort University  
ΜΕΛΟΣ ΤΕΕ - ΑΡΧΙΤΕΚΤΩΝ ΜΗΧΑΝΙΚΩΝ 126777  
ΤΖΑΚΙΩΝ 5 - ΠΑΛΛΗΝΗ, ΤΗΛ: 6906 572995  
ΑΦΜ: 112135828 - ΔΟΥ: ΠΑΛΛΗΝΗΣ

ΥΠΟΓΡΑΦΗ ΣΦΡΑΓΙΔΑ ΜΗΧΑΝΙΚΟΥ

ΕΓΚΡΙΣΗ